


SEÇÃO TIPO DE PAVIMENTAÇÃO (EST. 46+18,00 - EST. 65+8,45)

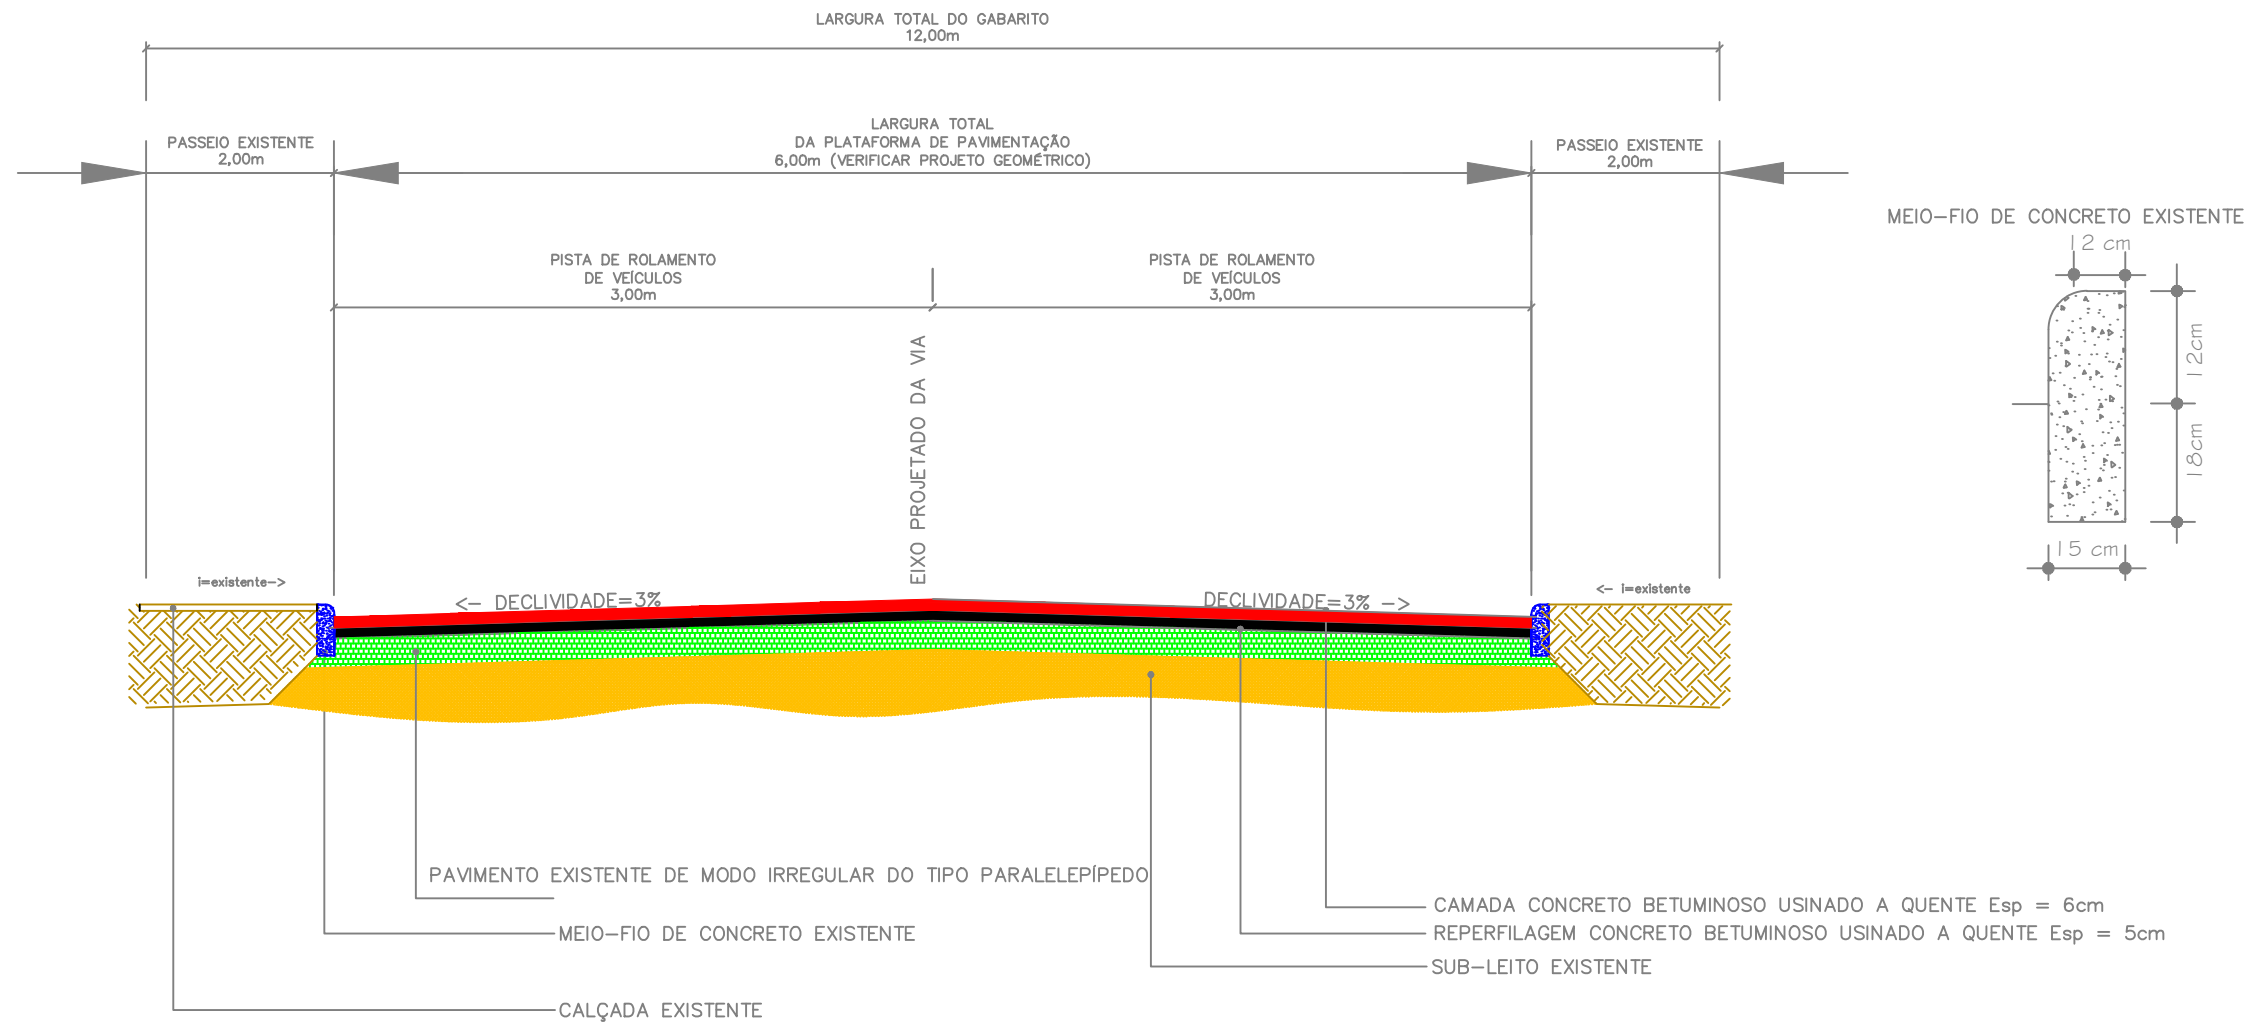

ESTADO DE SANTA CATARINA
PREFEITURA MUNICIPAL DE BOTUVERÁ
SECRETARIA DE OBRAS E SERVIÇOS URBANOS

PROJETO BÁSICO DE PAVIMENTAÇÃO ASFÁLTICA

RUA JOÃO MORELLI - BAIRRO CENTRO
MUNICÍPIO DE BOTUVERÁ - SC

RESPONSÁVEL TÉCNICO:

MAICON A. DE SOUZA
ENG. CIVIL
CREA SC - 071372-1

REFERÊNCIAS:

PROJETO SEÇÃO TRANSVERSAL

FRANCHA Nº

01

TOTAL DE FRANCHAS

01

ESTACA: Geométrico est. 46+18,00 - 65+8,45
Perfil est. 46+18,00 - 65+8,45

EXTENSÃO: 370,45 m

LARGURA: var.

DATA: FEVEREIRO/2016

LEVANTAMENTO: ESTAÇÃO TOTAL

DESENHO: ENGENHARIA

ARQUIVO: Seção.dwg