
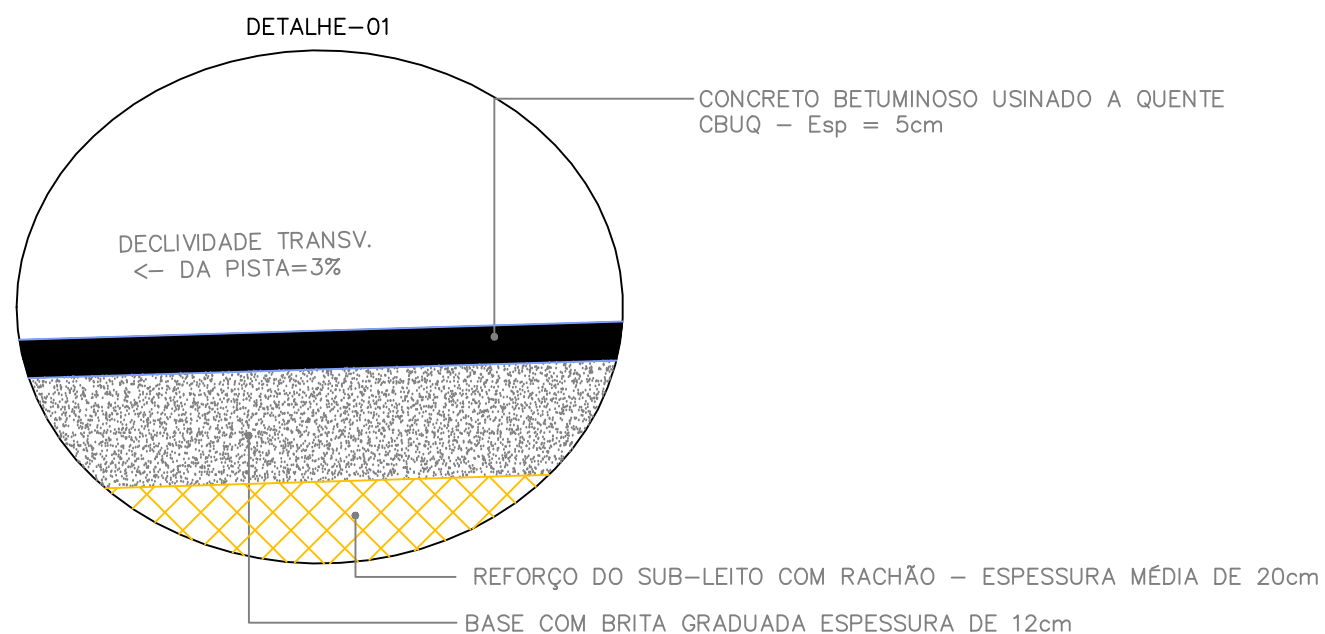
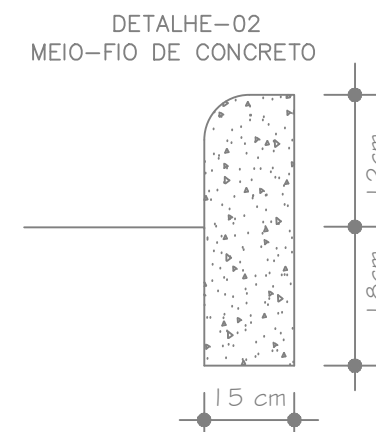


# SEÇÃO TIPO DE PAVIMENTAÇÃO

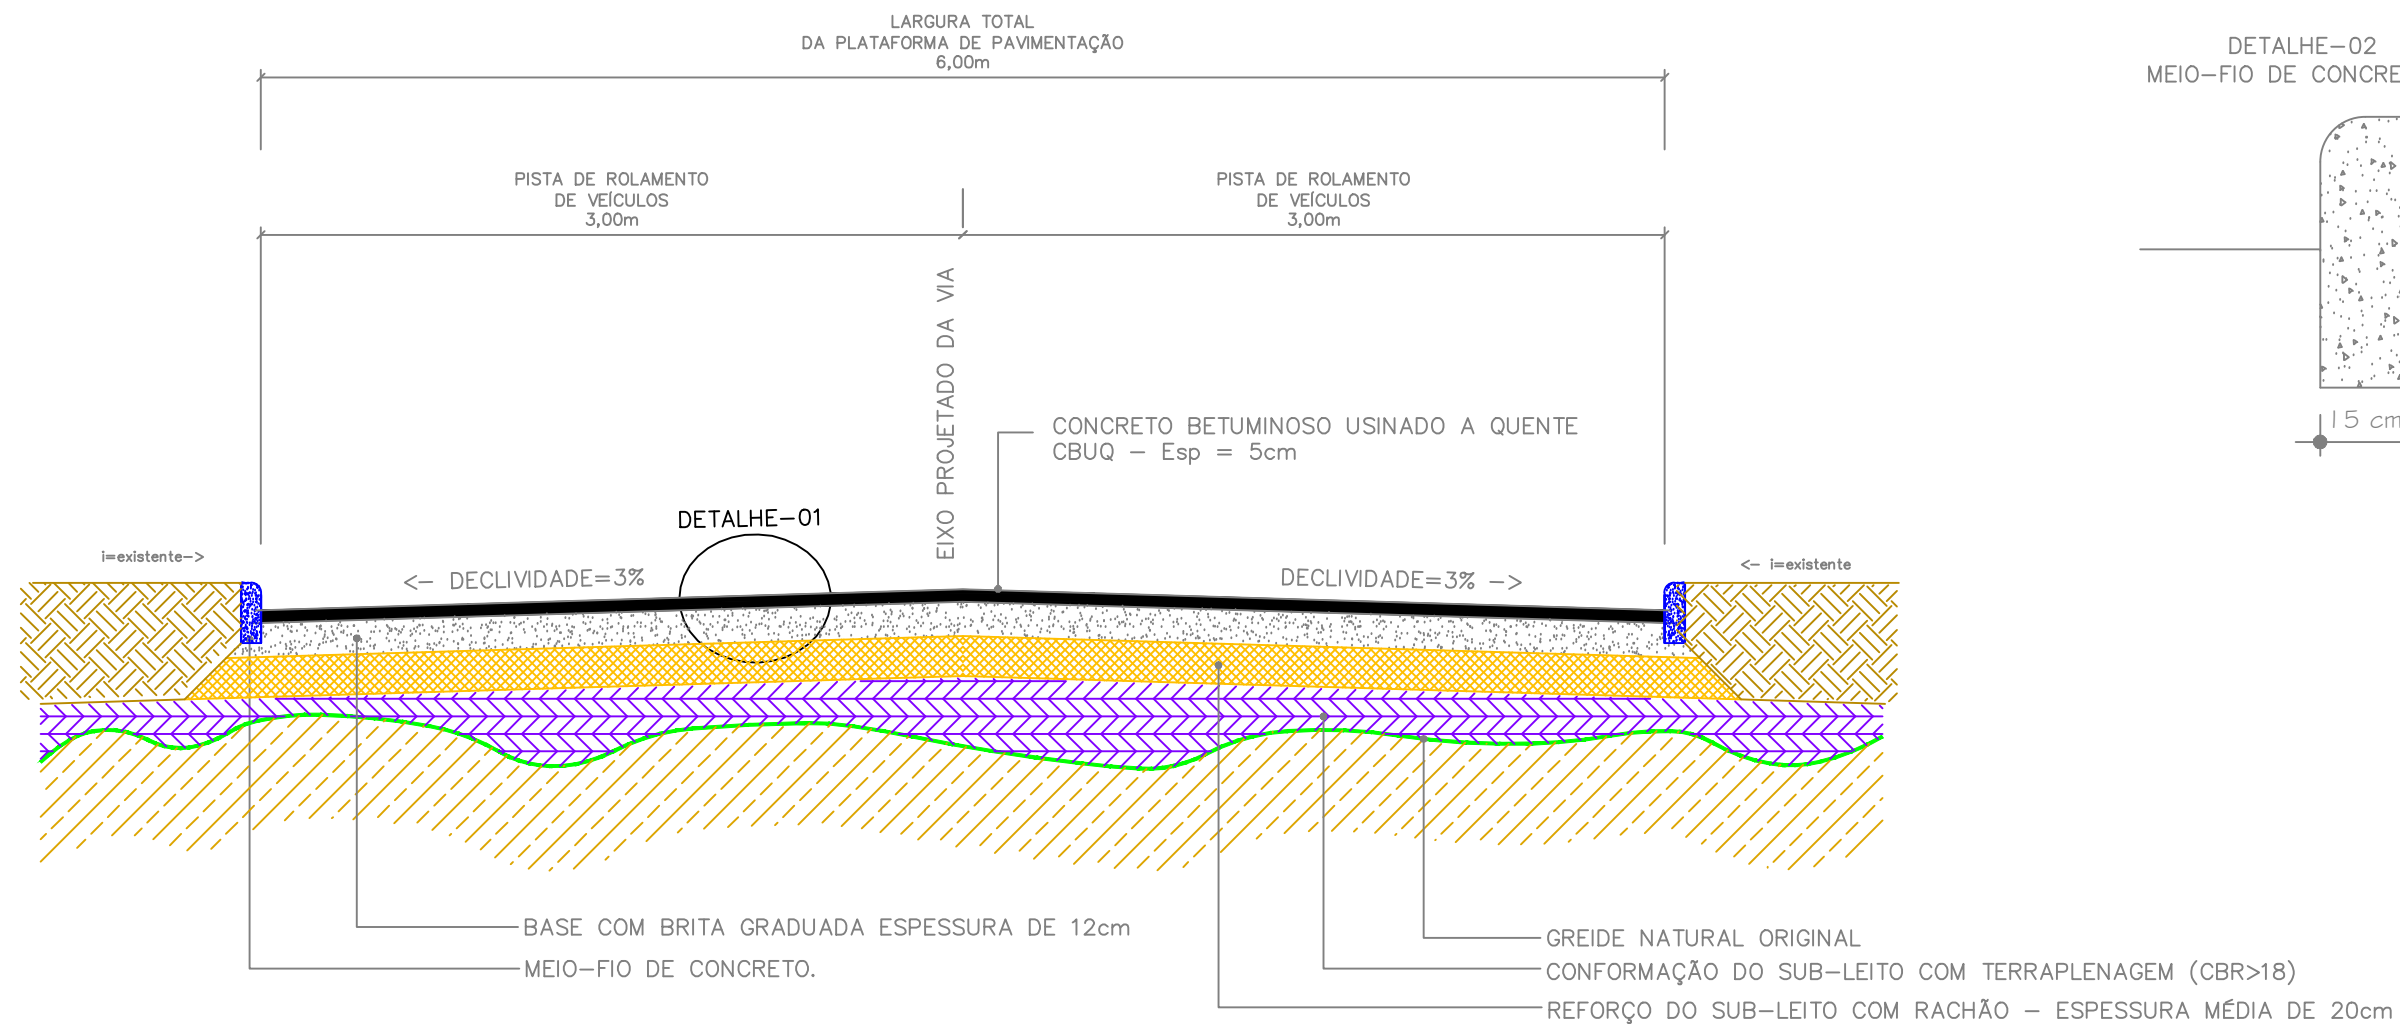

PREFEITURA MUNICIPAL DE BOTUVERA	SECRETARIA DE OBRAS E SERVIÇOS URBANOS
ESTRADA GERAL DA GABIROBA MUNICÍPIO DE BOTUVERA - SANTA CATARINA	 ESTADO DE SANTA CATARINA PREFEITURA MUNICIPAL DE BOTUVERÁ SECRETARIA DE OBRAS E SERVIÇOS URBANOS
PROJETO DE PAVIMENTAÇÃO	